


Załącznik nr 1  
do decyzji Prezydenta Miasta Gdyni  
z dnia 24.04.2013 r. znak ROD.6320.1.2013.AN

Granice terenu  
ochrony bezpośredniej  
z up. PREZYDENTA MIASTA  
mgr inż. Aneta Stypułkowska  
ZASTĘPCA NACZELNIKA  
Wydziału Geodezji

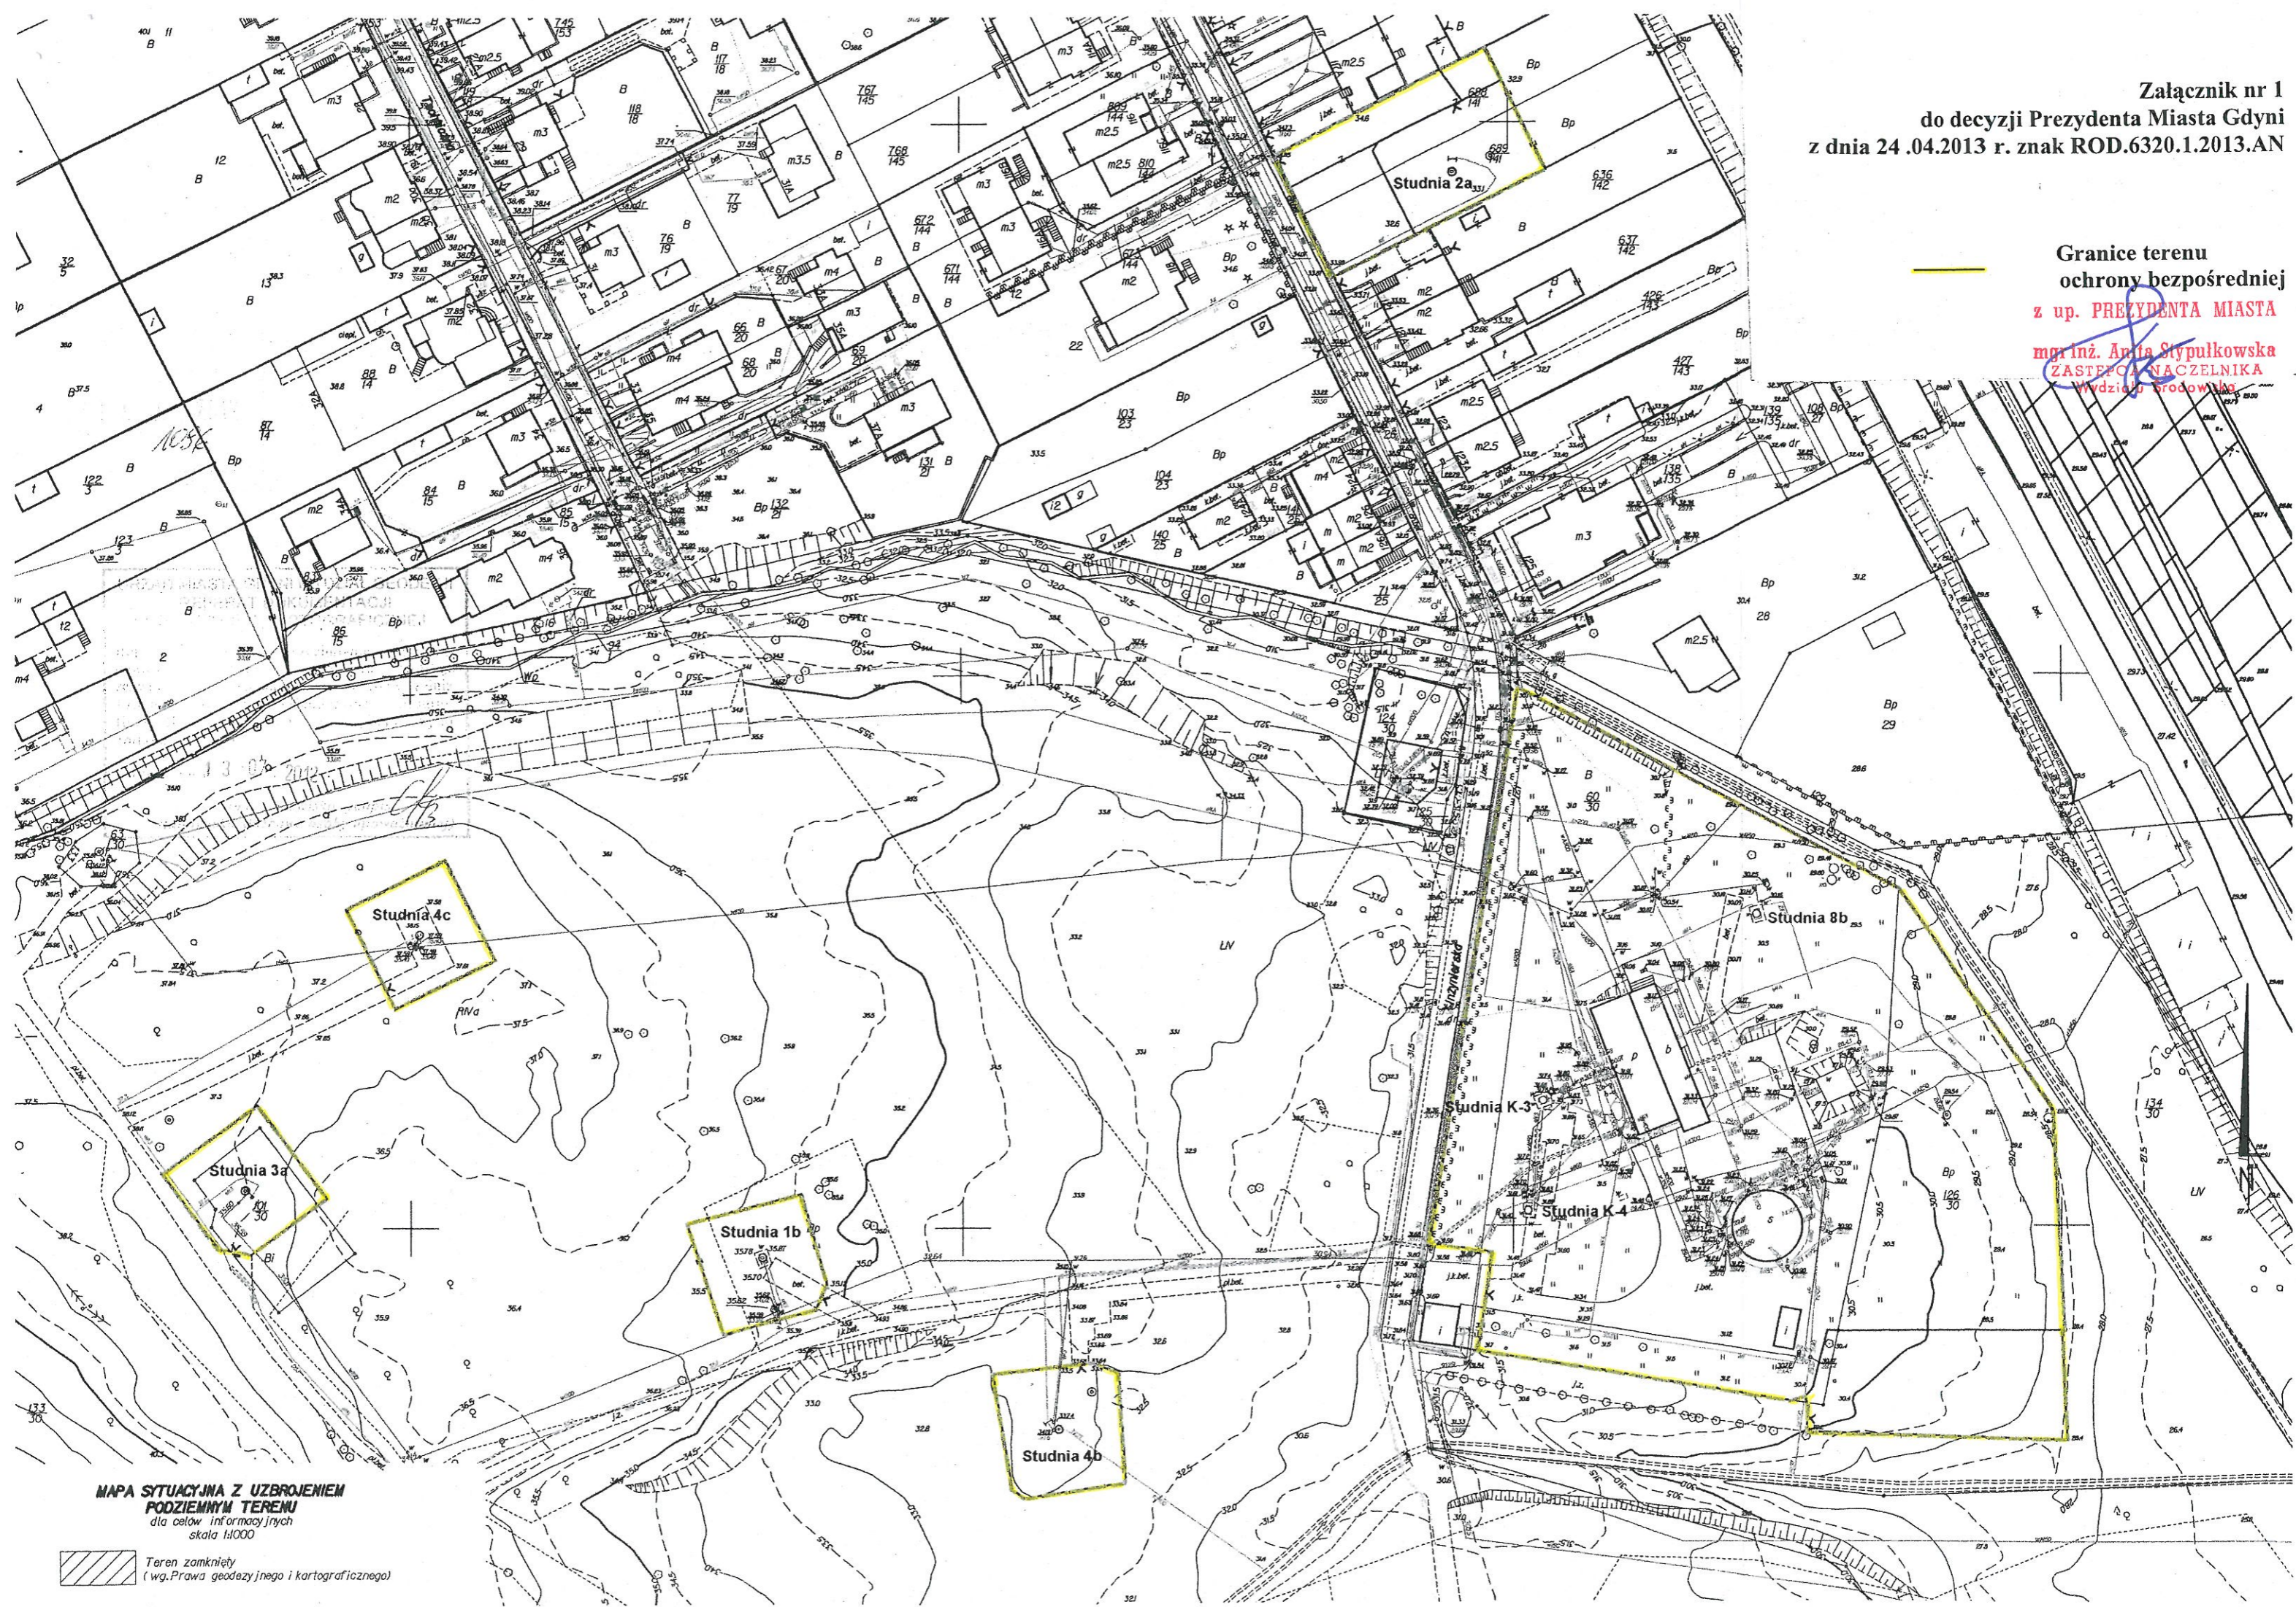

MAPA SYTUACYJNA Z UZBROJENIEM  
PODZIEMNYM TERENU  
dla celów informacyjnych  
skala 1:1000

Teren zamknięty  
(wg Prawa geodezyjnego i kartograficznego)